
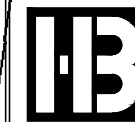


~~PLAN SYTUACYJNY~~ – w40

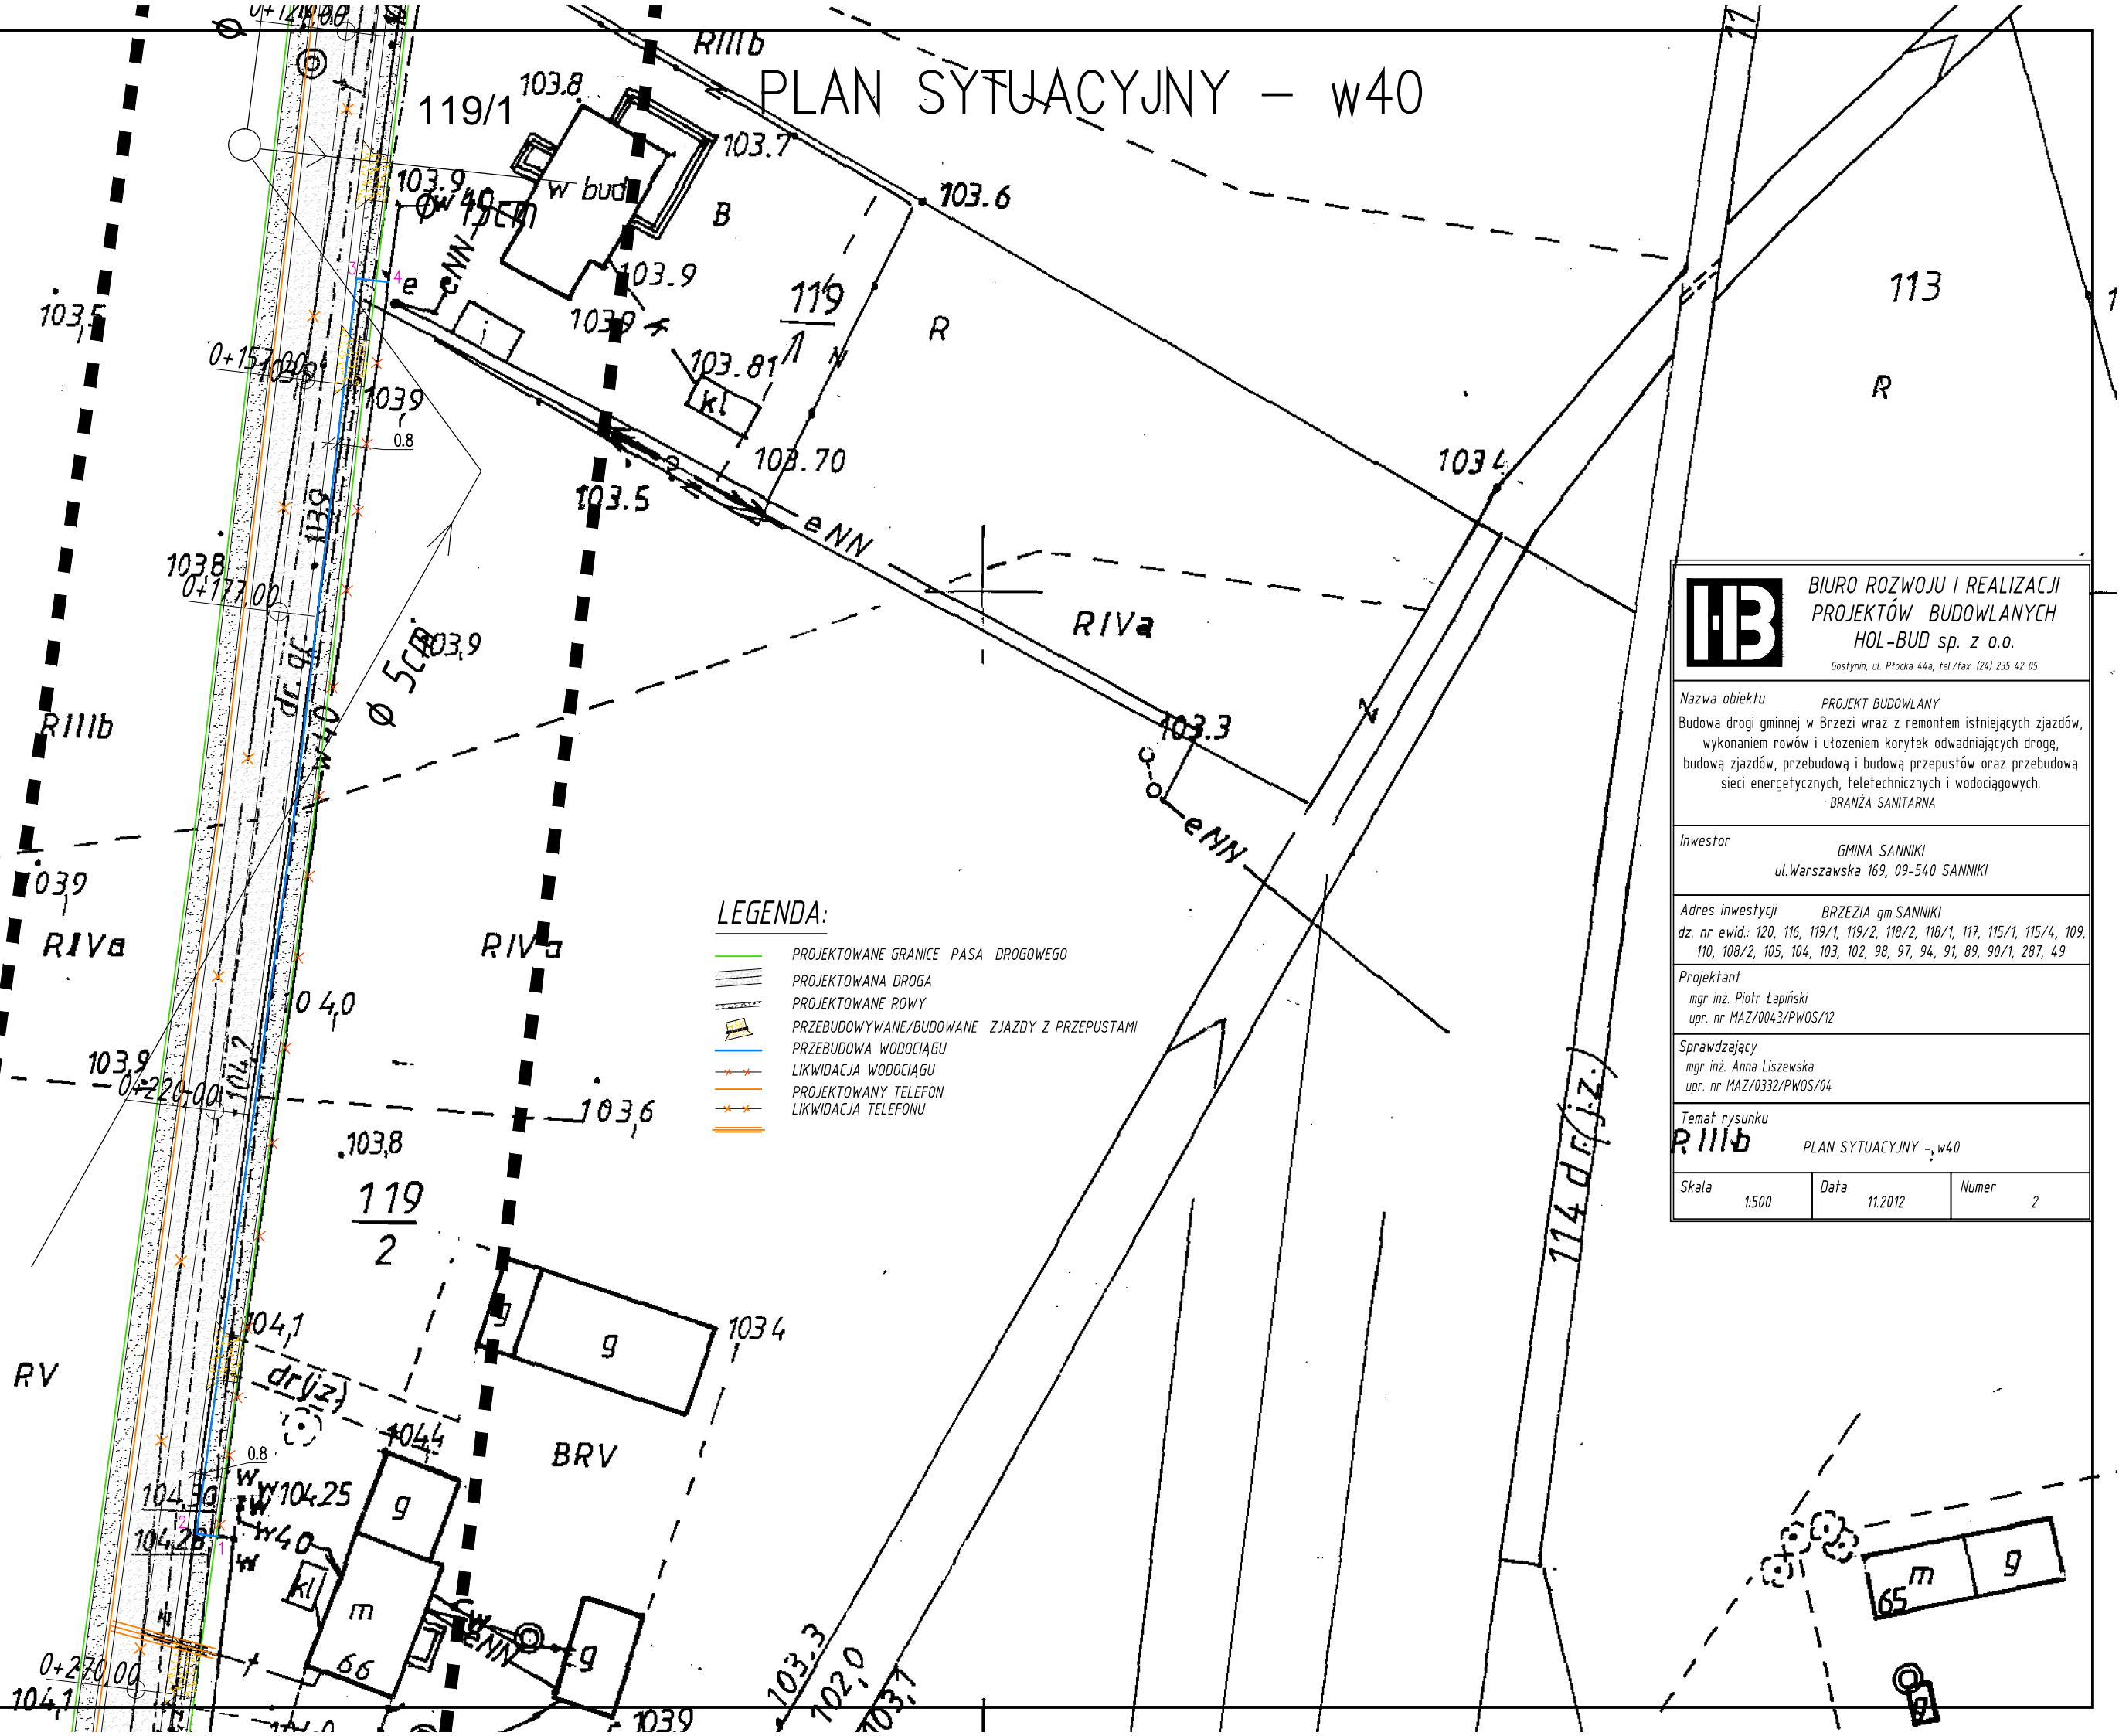

BIURO ROZWOJU I REALIZACJI
PROJEKTÓW BUDOWLANYCH
HOL-BUD sp. z o.o.

Gostynin, ul. Płocka 44a, tel./fax. (24) 235 42 05

Nazwa obiektu	PROJEKT BUDOWLANY
---------------	-------------------

Budowa drogi gminnej w Brzezi wraz z remontem istniejących zjazdów, wykonaniem rowów i ułożeniem korytek odwadniających drogę, budowa zjazdów, przebudowa i budowa przepustów oraz przebudowa sieci energetycznych, teletechnicznych i wodociagowych.

Inwestor

GMINA SANNIKI
ul.Warszawska 169, 09-540 SANNIK

Adres inwestycji BRZEZIA gm.SANNIKI
dz. nr ewid.: 120, 116, 119/1, 119/2, 118/2, 118/1, 117, 115/1, 115/4, 109,
110, 108/2, 105, 104, 103, 102, 98, 97, 94, 91, 89, 90/1, 287, 49

Projektant
mgr inż. Piotr Łapiński
upr. nr MAZ/0043/PWOS/12

Sprawdzający
mgr inż. Anna Liszewska
upr. nr MAZ/0332/PWOS/04

Temat rysunku
P111b PLAN SYTUACYJNY - w40

Skala 1:500	Data 11.2012	Numer
----------------	-----------------	-------