

UCHWAŁA Nr 172/XXXVI/2021

Rady Miasta i Gminy Sanniki

z dnia 28 kwietnia 2021 roku

zmieniająca w części Uchwałę Nr 52/XIII/2019 z dnia 25 kwietnia 2019 r. w sprawie przystąpienia do sporządzenia Miejscowego planu zagospodarowania przestrzennego dla terenów w miejscowości Lwówek.


Na podstawie art. 7 ust. 1 pkt 1 i art. 18 ust. 2 pkt 5 ustawy z dnia 8 marca 1990 r. o samorządzie gminnym (Dz. U. z 2020 r., poz. 713, zm. poz. 1378), art. 14 ust. 1 i 2 ustawy z dnia 27 marca 2003 r. o planowaniu i zagospodarowaniu przestrzennym (t. j. Dz. U. z 2021 r. poz. 741) oraz Uchwały Nr 52/XIII/2019 z dnia 25 kwietnia 2019 r. w sprawie przystąpienia do sporządzenia Miejscowego planu zagospodarowania przestrzennego dla terenów w miejscowości Lwówek Rada Miasta i Gminy Sanniki uchwala, co następuje:

§ 1. 1. W Uchwale Nr 52/XIII/2019 z dnia 25 kwietnia 2019r. w sprawie przystąpienia do sporządzenia Miejscowego planu zagospodarowania przestrzennego dla terenów w miejscowości Lwówek zmienia się załącznik graficzny Nr 1 do uchwały.

2. Integralną częścią niniejszej Uchwały jest załącznik graficzny Nr 1 – mapa ewidencyjna
w skali 1 : 2000.

§ 2. Wykonanie uchwały powierza się Burmistrzowi Miasta i Gminy Sanniki.


§ 3. Uchwała wchodzi w życie z dniem podjęcia i podlega wywieszeniu na tablicy ogłoszeń w Urzędzie Miasta i Gminy Sanniki oraz publikacji na stronach internetowych.

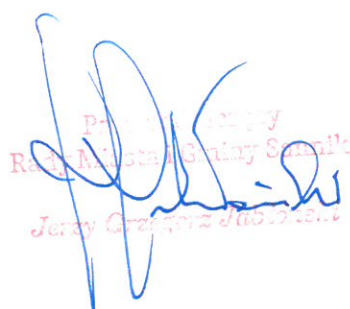

Stamp: RADA MIASTA I GMINY SANNIKI
Jury Członek


U Z A S A D N I E N I E
do Uchwały Nr 172/XXXVI/2021
Rady Miasta i Gminy Sanniki
z dnia 28 kwietnia 2021 roku

Rada Miasta i Gminy Sanniki Uchwałą Nr 52/XIII/2019 z dnia 25 kwietnia 2019r. przystąpiła do opracowania Miejscowego planu zagospodarowania przestrzennego dla terenów w miejscowości Lwówek. Określony w załączniku graficznym Nr 1 teren służący inwestycji pn. rozbudowa boiska sportowego, w trakcie prac projektowych okazał się niewystarczający. W związku z powyższym wynikła potrzeba określenia na nowo granic terenu objętego planem.

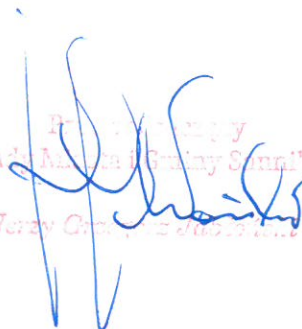
Rada Miasta i Gminy Sanniki
Jerzy G... ..

RADA MIASTA I GMINY SANNIKI
powiat gostyniński, woj. mazowieckie
ul. Warszawska 169, 09-540 Sanniki
tel. (24) 277-78-10; fax (24) 277-78-15

**Załącznik do Uchwały Nr 172/XXXVI/2021
Rady Miasta i Gminy Sanniki
z dnia 28 kwietnia 2021r.**

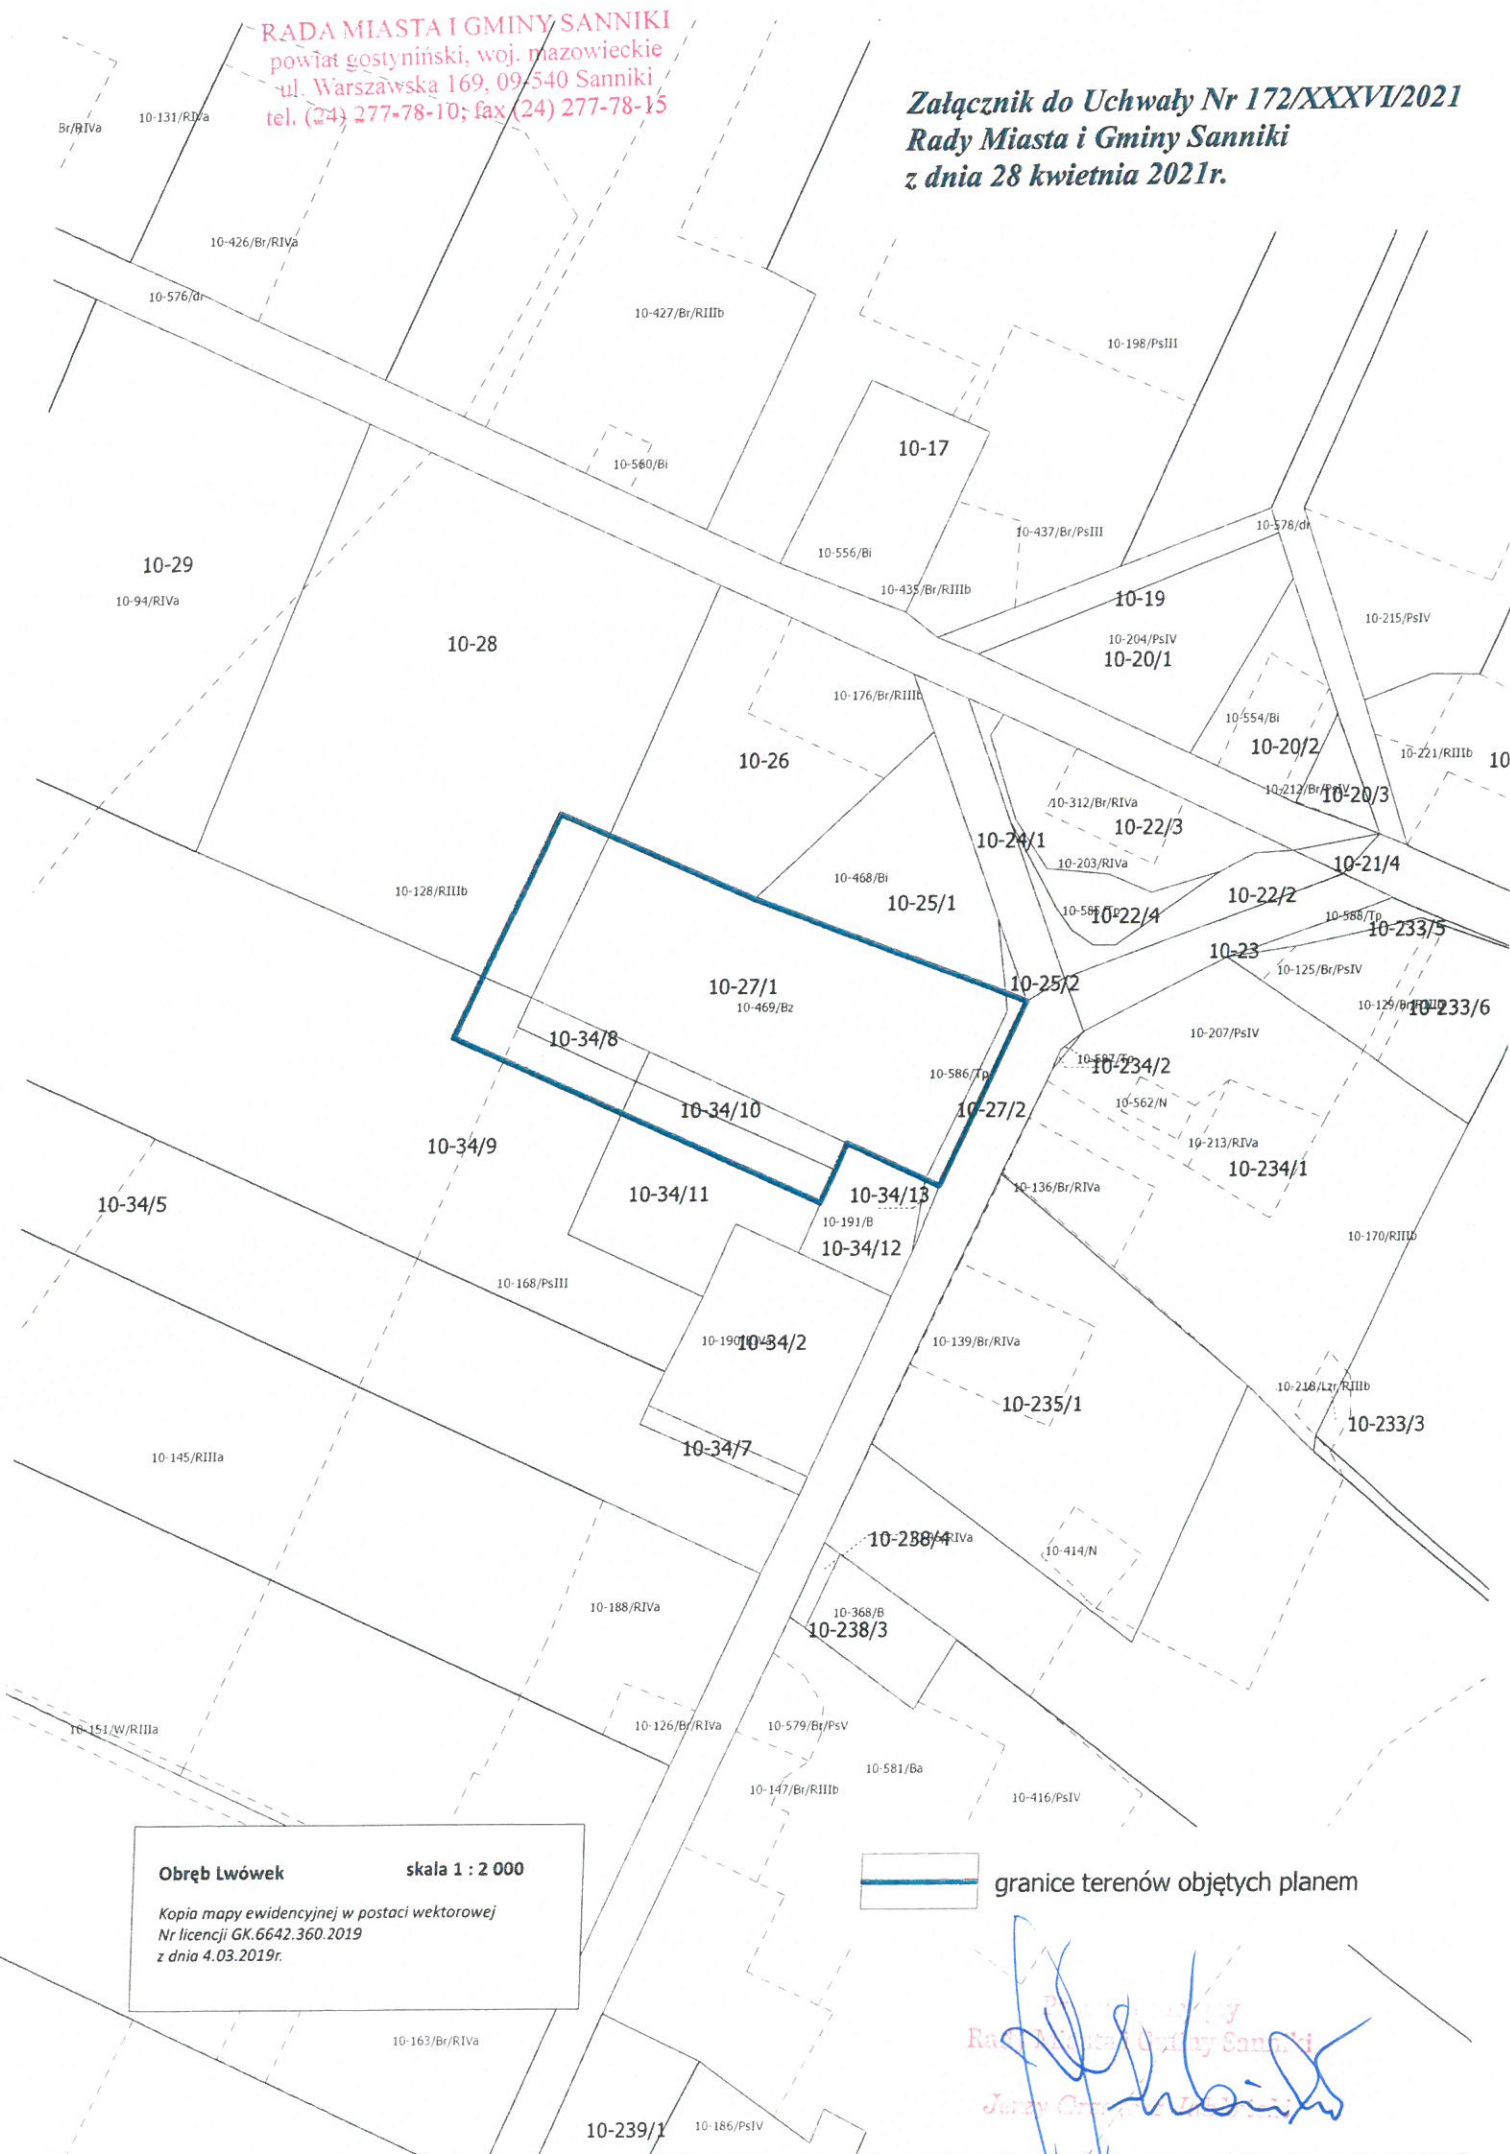

Obręb Lwówek skala 1 : 2 000
Kopia mapy ewidencyjnej w postaci wektorowej
Nr licencji GK.6642.360.2019
z dnia 4.03.2019r.

 granice terenów objętych planem

[Handwritten signature]
Rada Miasta i Gminy Sanniki
Jerzy G...
[Red stamp]