


RADA MIASTA I GMINY SANNIKI
powiat gostyniński, woj. mazowieckie
ul. Warszawska 169, 09-540 Sanniki
tel. (24) 277-78-10; fax (24) 277-78-15

Załącznik Nr 1
do uchwały Nr 247/II/2022.....
Rady Gminy Miasta i Gminy Sanniki
z dnia 25 maja 2022 roku.....

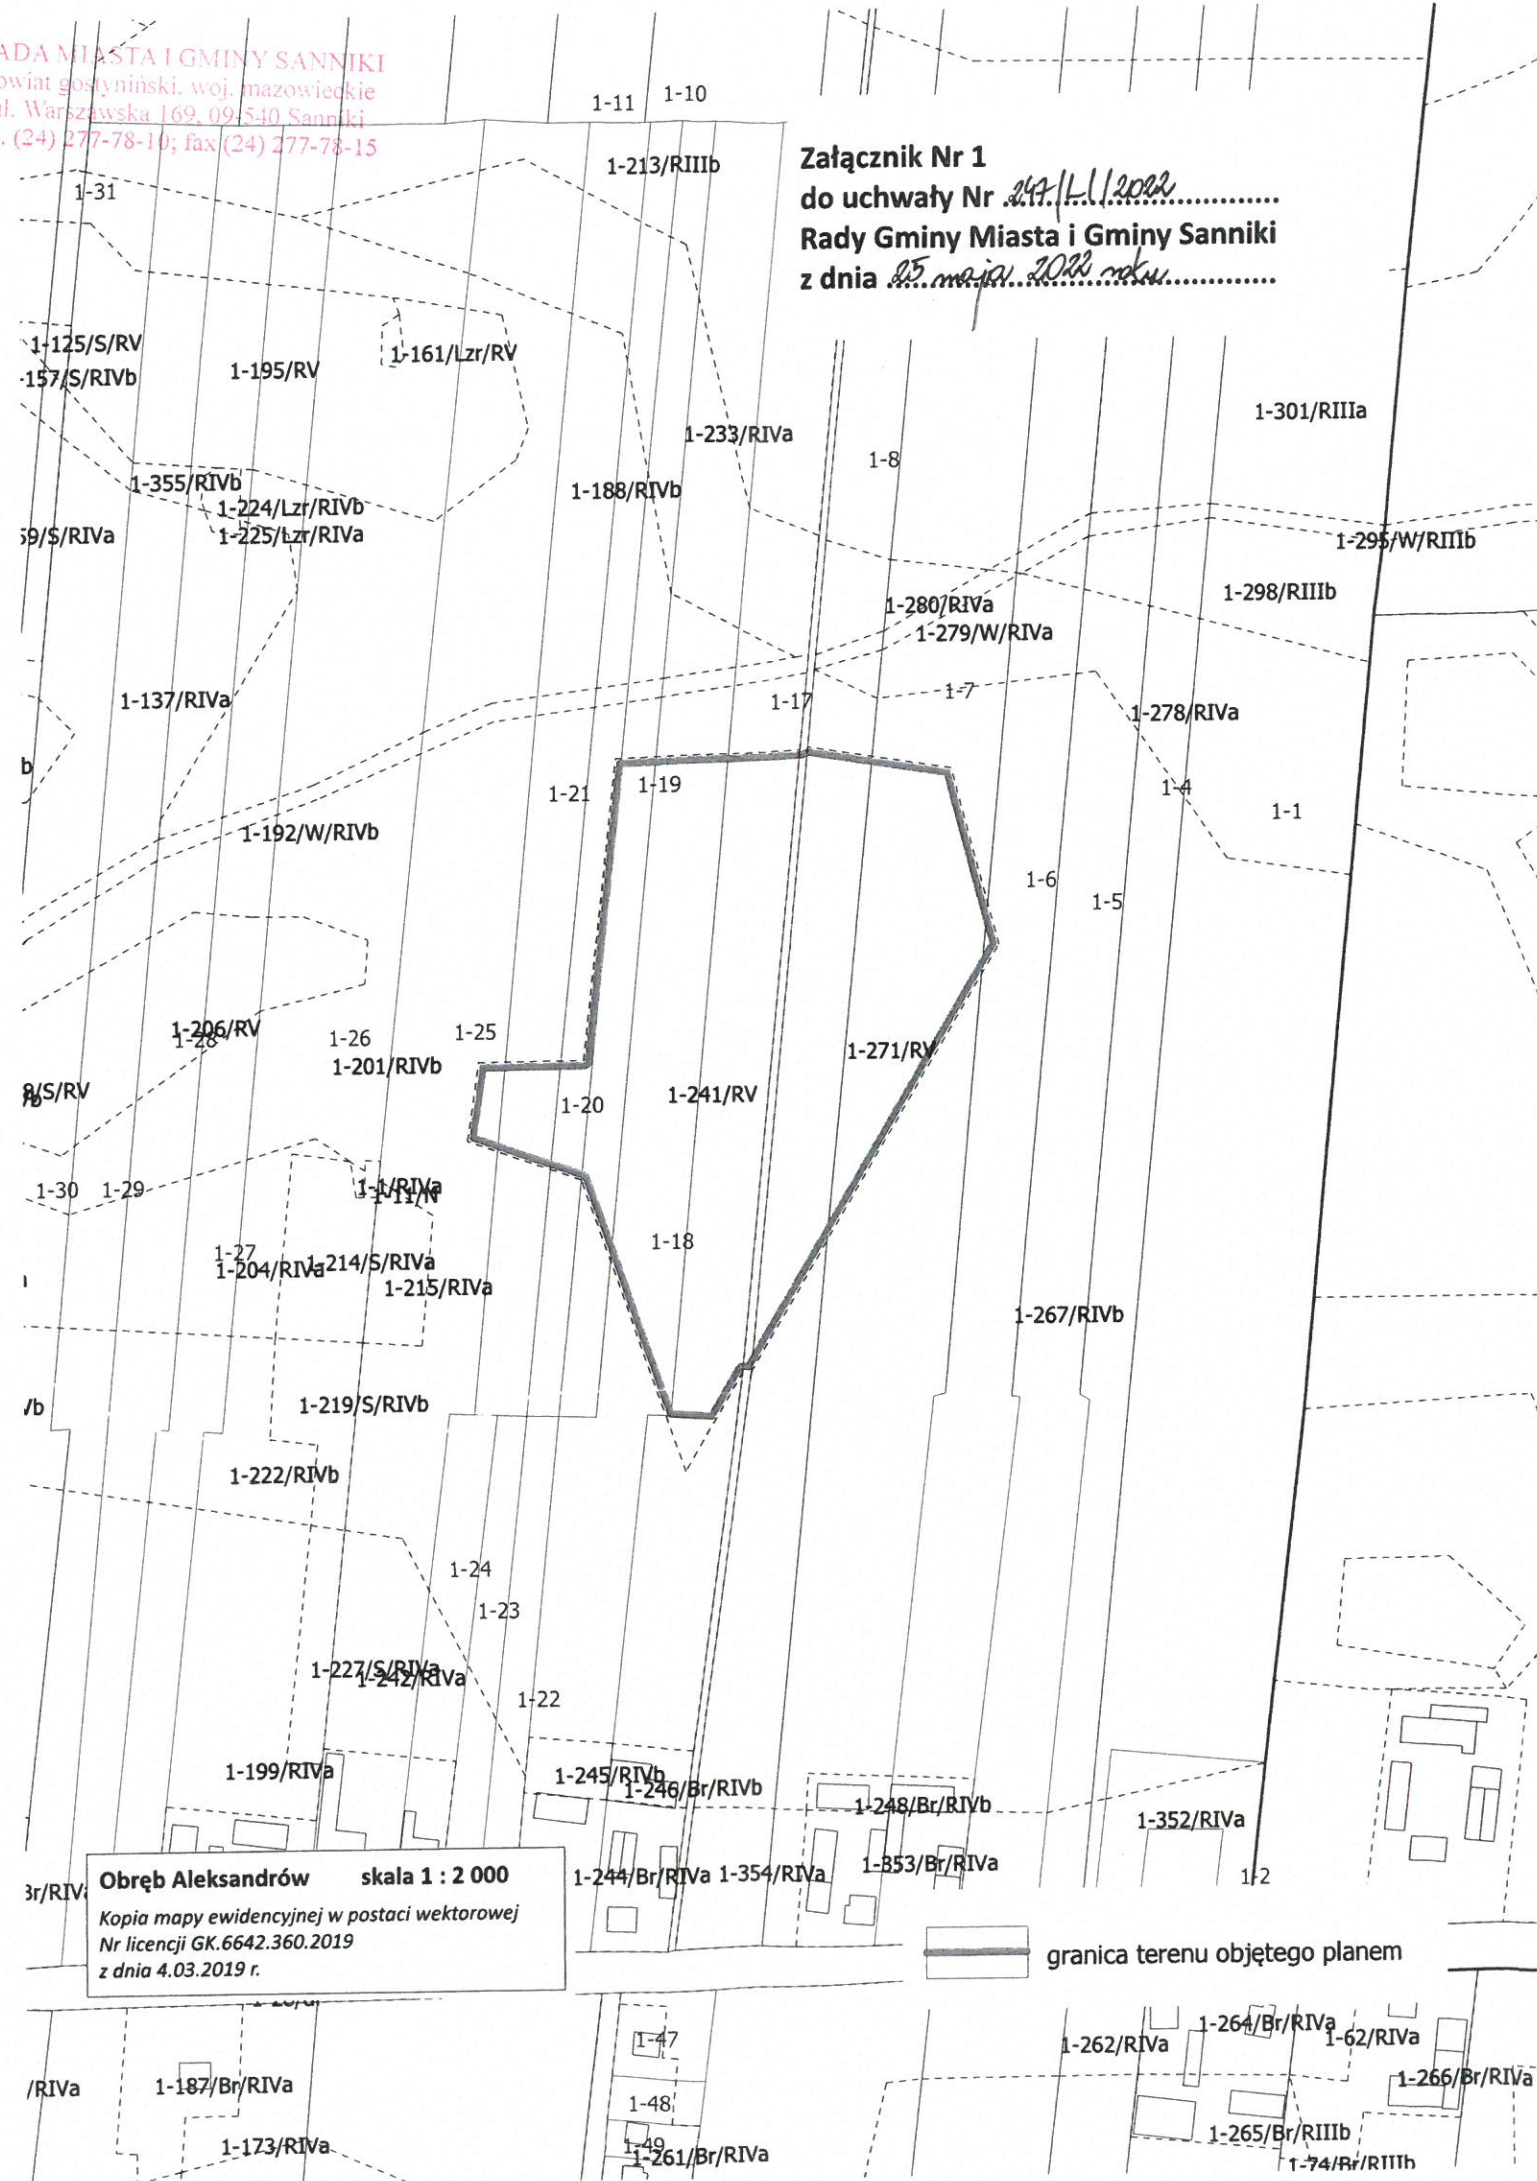

Przewodniczący
Rady Miasta i Gminy Sanniki
Jerzy Grzegorz Jabłoński

Załącznik Nr 2
do uchwały Nr 247/L/1/2022
Rady Gminy Miasta i Gminy Sanniki
z dnia 25 maja 2022 roku

Obręb Czyżew


skala 1 : 2 000

Kopia mapy ewidencyjnej w postaci wektorowej
Nr licencji GK.6642.360.2019
z dnia 4.03.2019 r.

granice terenów objętych planem

Przewodniczący
Rady Miast i Gmin Samorządu
planem
Jerzy Grzegorz Józefowski

Załącznik Nr 3
do uchwały Nr 249/L.I/2012
Rady Gminy Miasta i Gminy Sanniki
z dnia 15.05.2012 r.

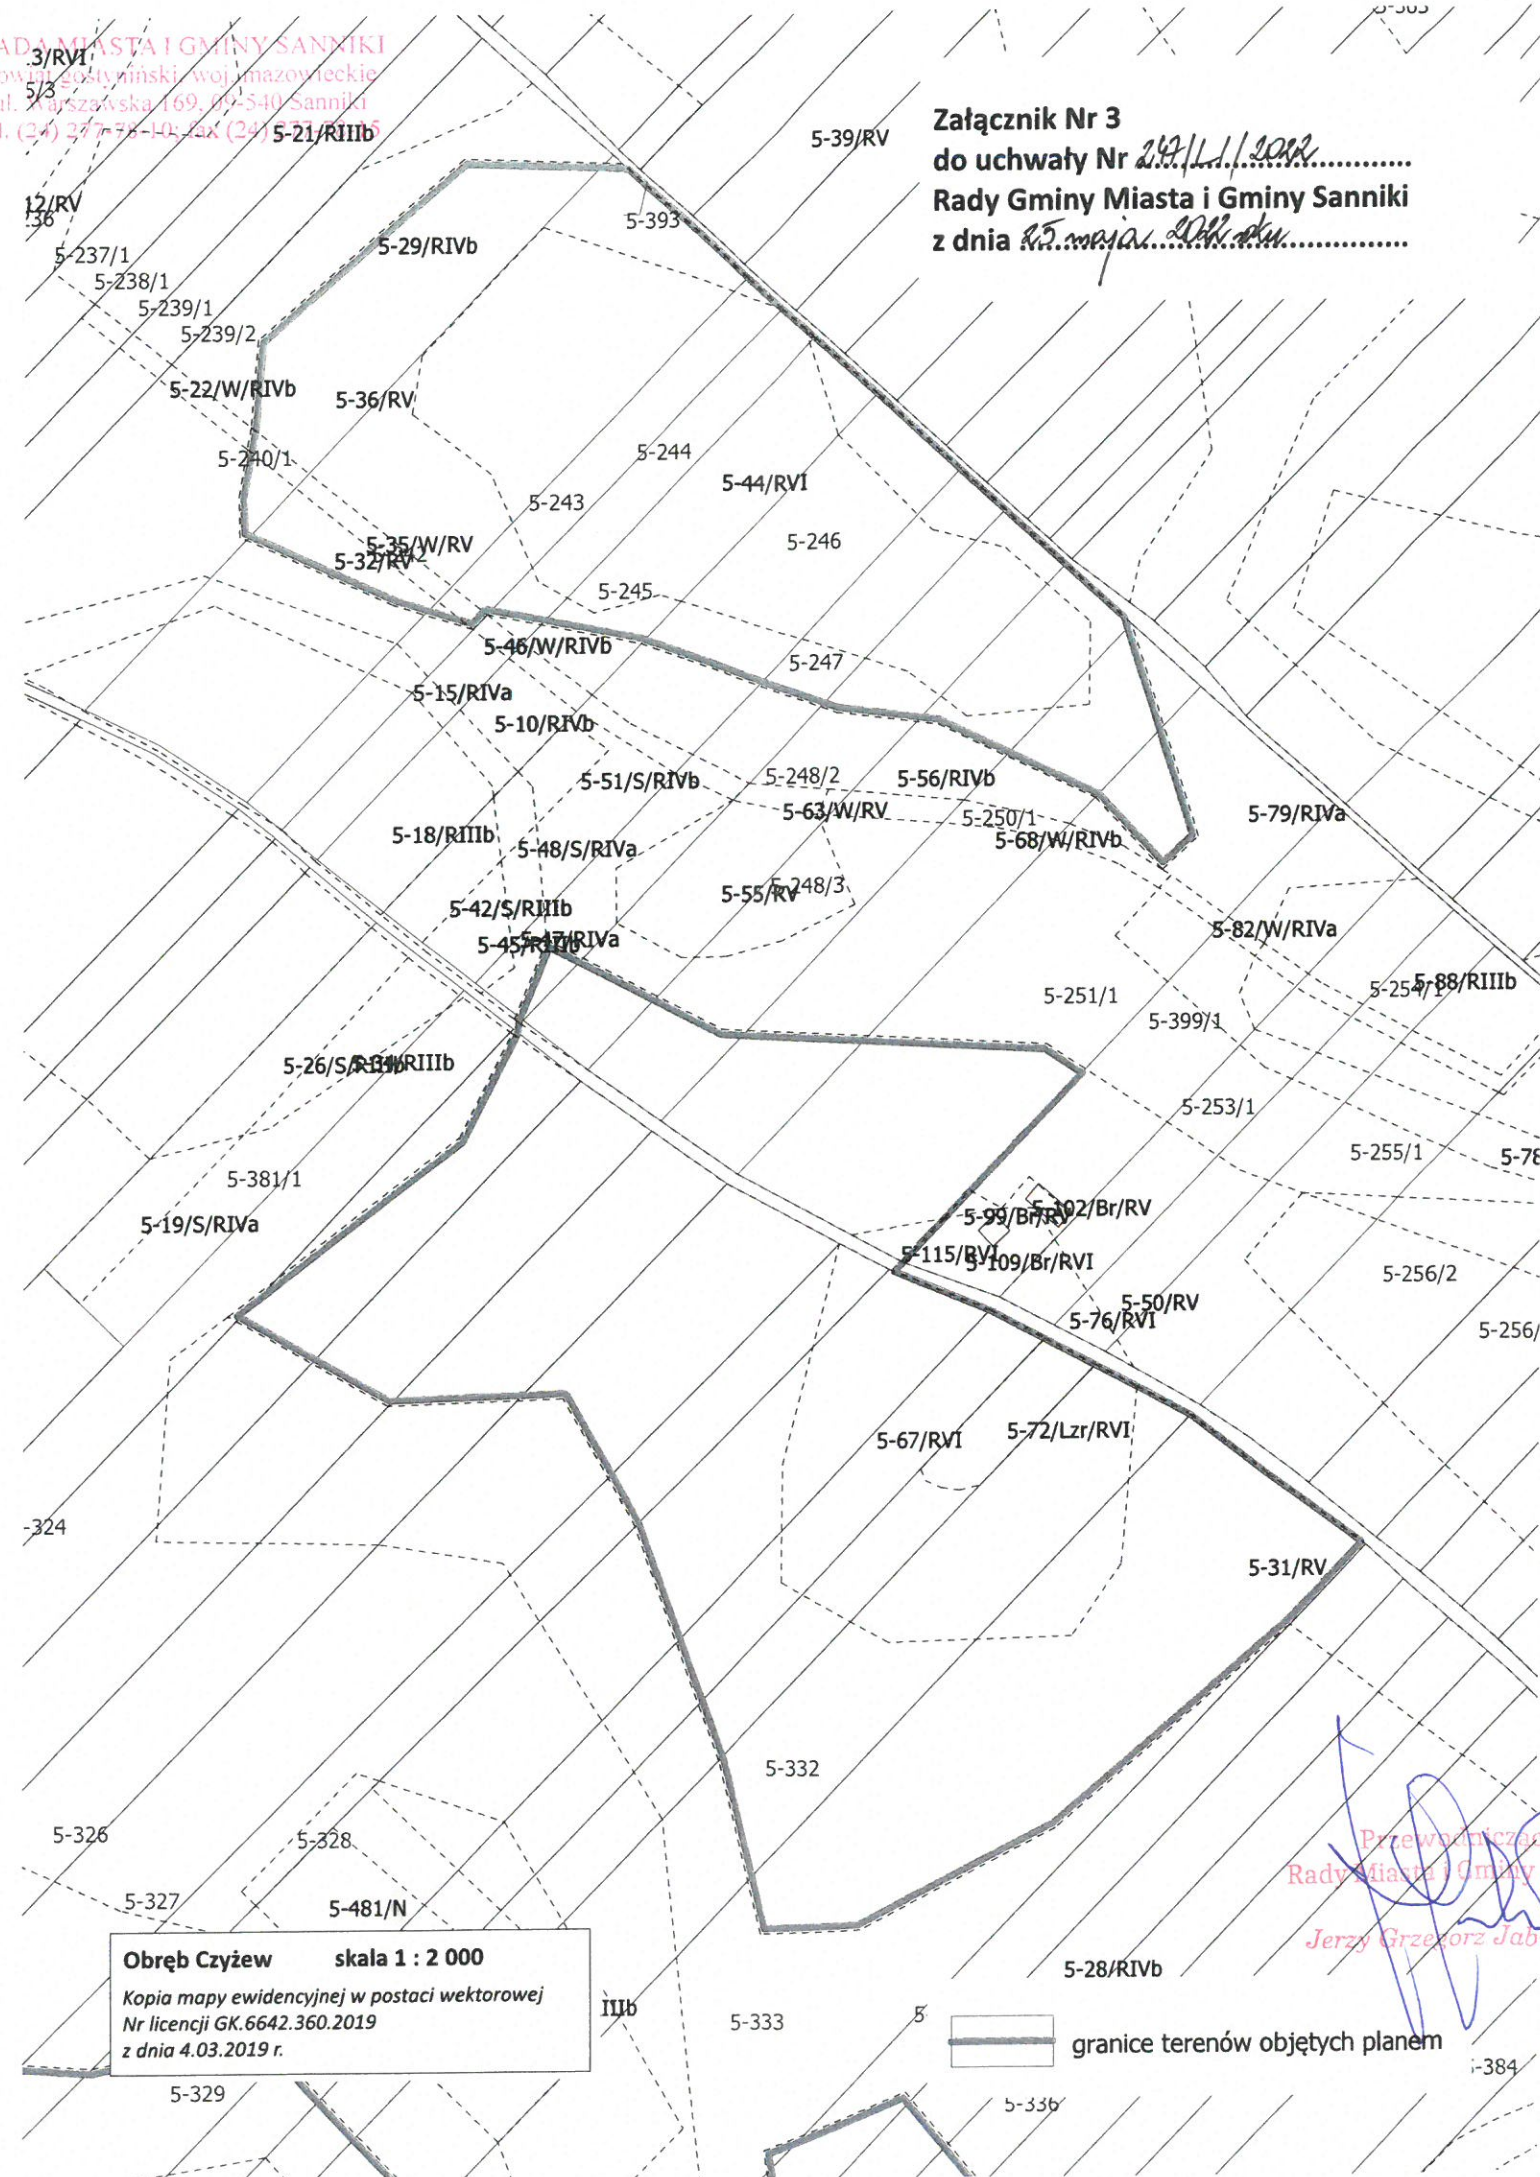

Obręb Czyżew skala 1 : 2 000

Kopia mapy ewidencyjnej w postaci wektorowej
Nr licencji GK.6642.360.2019
z dnia 4.03.2019 r.

Przewodniczący
Rady Miasta i Gminy Sanniki
Jerzy Grzegorz Jabłoński


granice terenów objętych planem

Załącznik Nr 4

do uchwały Nr *249/LI/2022*

Rady Gminy Miasta i Gminy Sanniki

z dnia *25 maja 2022 roku*

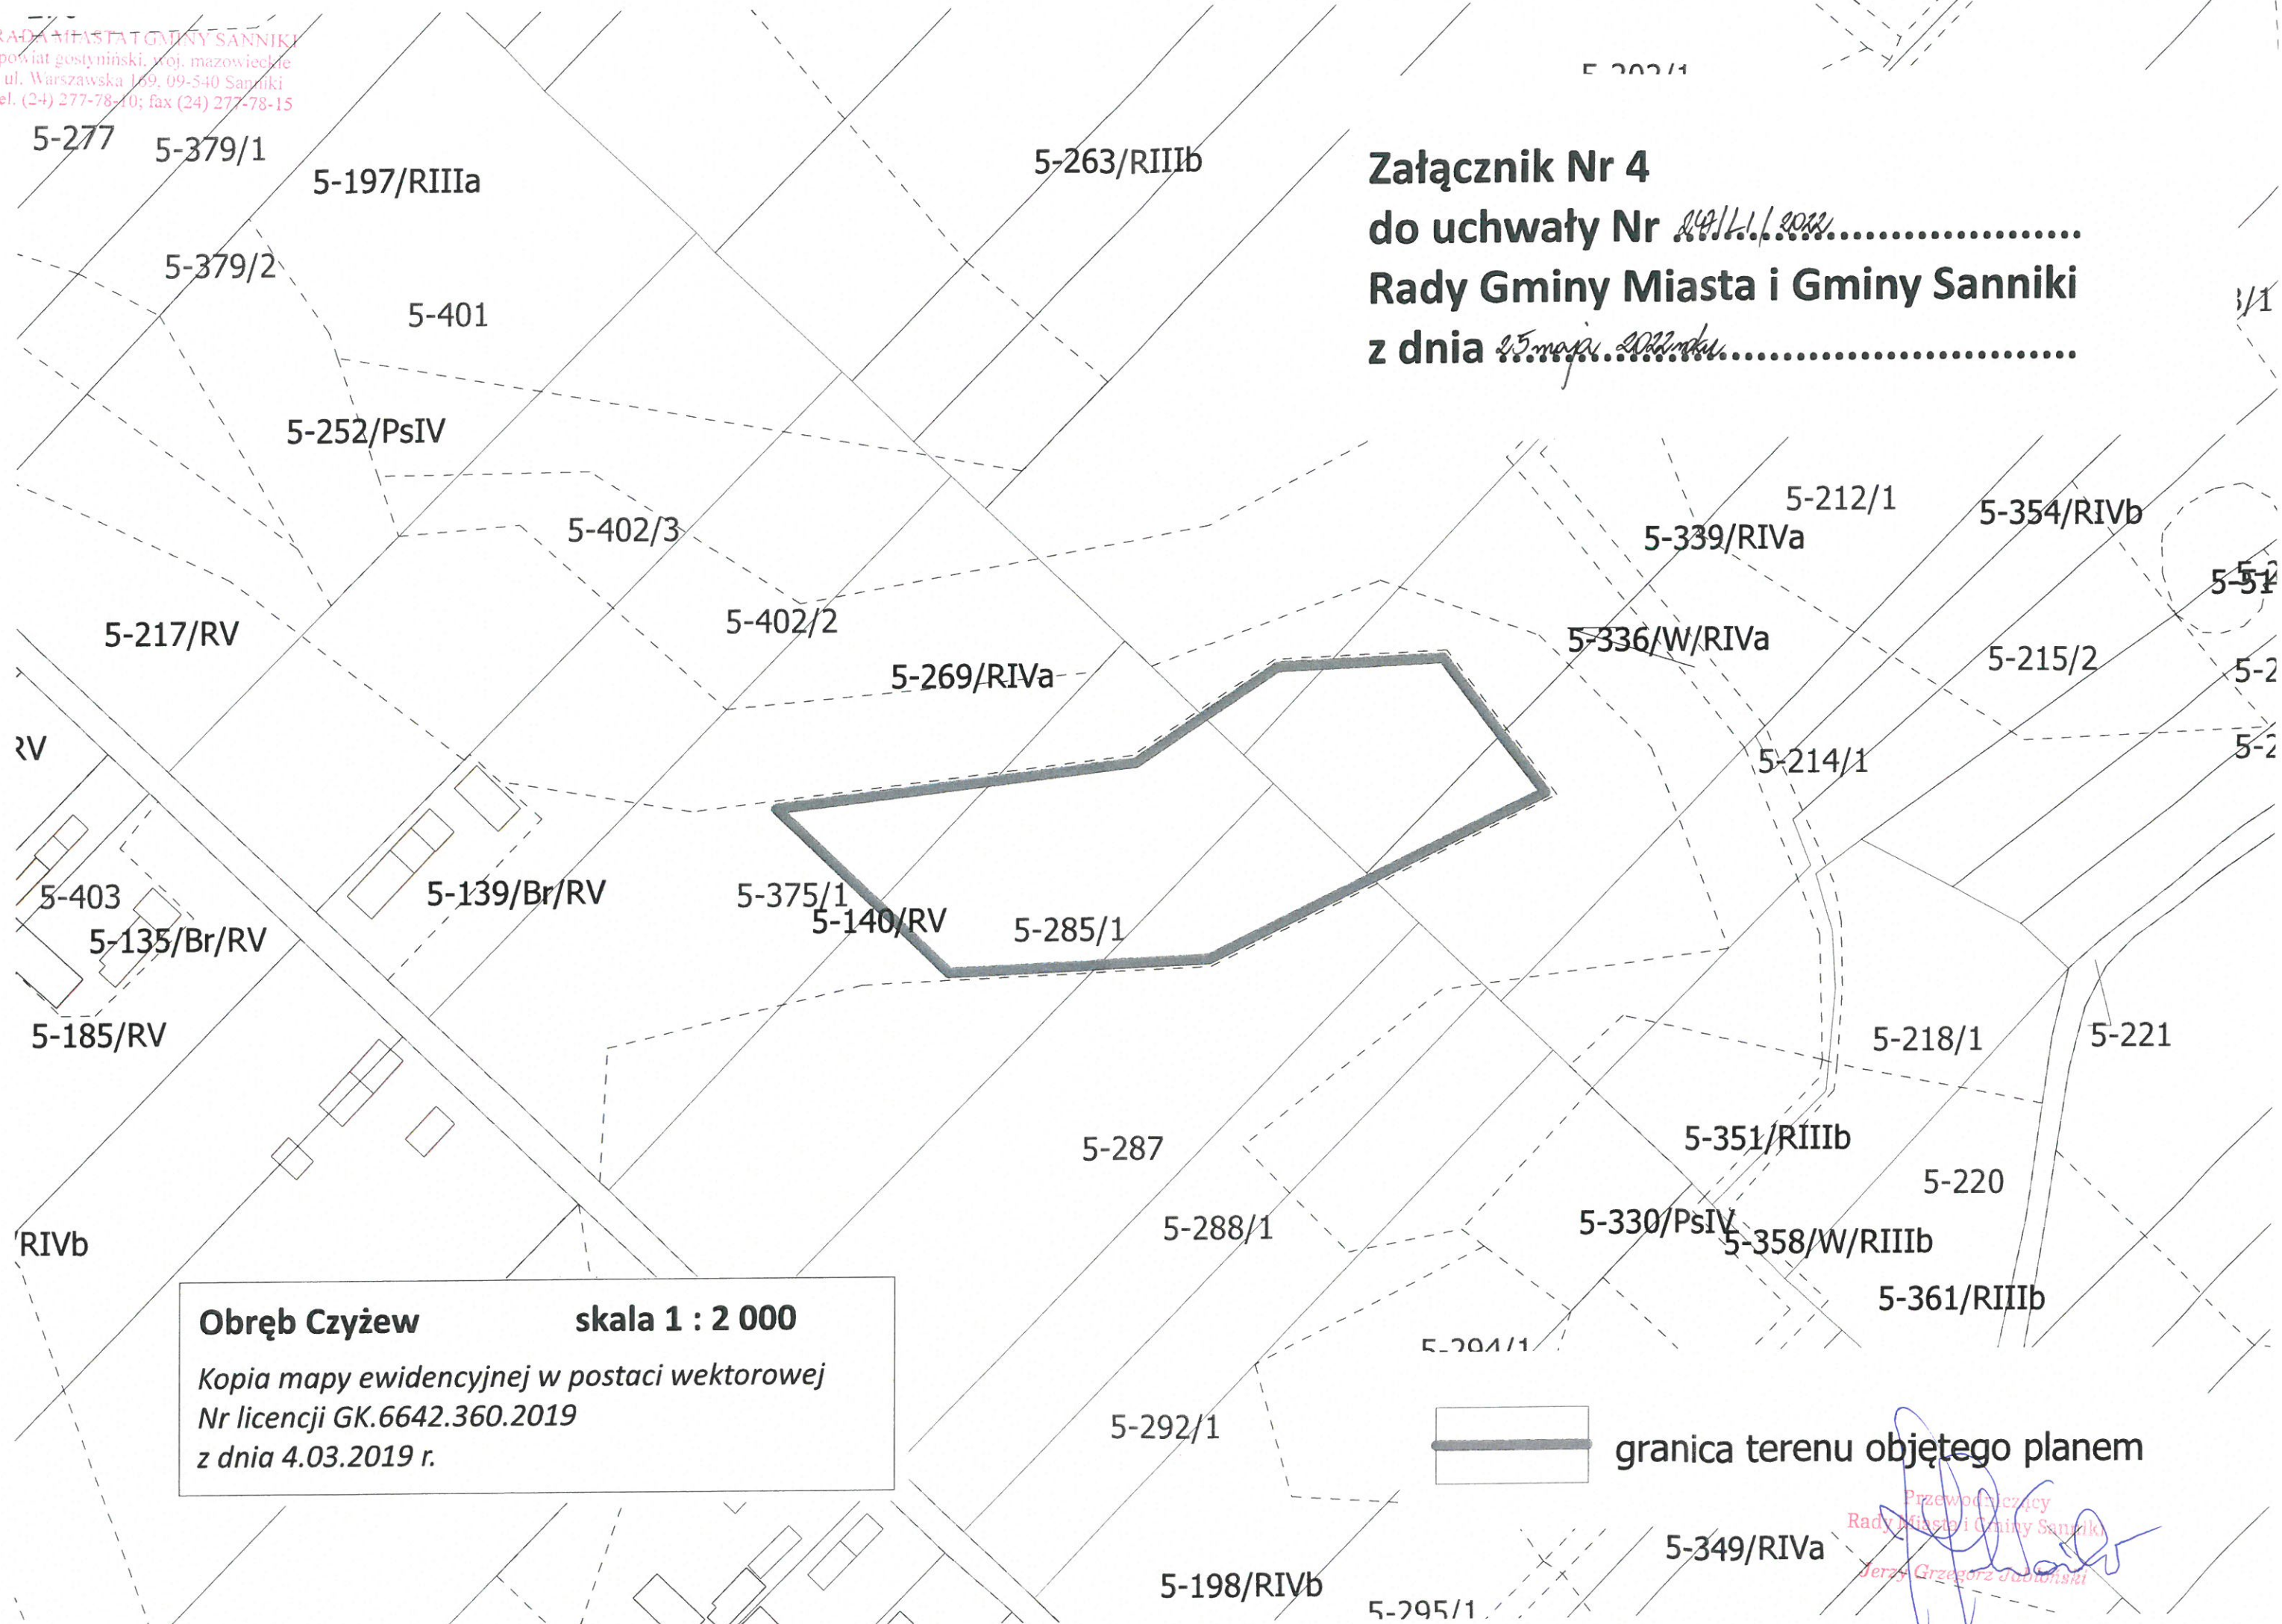

RADA MIASTA I GMINY SANNIKI
powiat gostyniński, woj. mazowieckie
ul. Warszawska 169, 05-540 Sanniki
tel. (24) 277-28-10, fax (24) 277-78-15

7-284/RIVa

7-408/RIVa

7-429

Załącznik Nr 5
do uchwały Nr 149/LI/2022
Rady Gminy Miasta i Gminy Sanniki
z dnia 25 maja 2022 roku

7-407/RII

7-319/RV

7-387/RV

7-388

7-264/RIVb

7-405/RIVb

7-186/RIVa

7-394

7-377/3

7-382/RIVa

7-397/RIVa

7-382

7-380/RIIb

7-375/Lz/RIIb

7-126/RIIb

7-389/PsIV

7-401/RIIb

7-374/RIIb

7-419/Lz/RIVb

7-396/RIVb

7-371/RIVa

7-406/RVI

7-428/RVI

7-332/RIVb

7-331/RV

7-380

7-370/RIVb

7-413/LsIV

7-395/RV

7-322/RVI

7-369/RIVa

7-368/RIVb

7-323/RV

7-321/RIVb

7-365/RV

7-364/RVI

7-363/RV-391/RVI

7-362/RIVb-385/RV

7-433

7-318/RIVa

7-385

7-384/RIVb

7-373/RIVa

7-317/RIVa

7-409/Br/RIVa

7-360/Br/RIVa

7-404/Lz/RIVa

7-432

7-403/Br/RIVa

7-344/RIVa

7-519/N

7-620/Br/RIVa

7-437/RIIb

7-458/RIIb

7-462/RIVa

7-623/dr

7-553/Br/RIVb

Obwód Krubin

skala 1 : 2 000

Kopia mapy ewidencyjnej w postaci wektorowej
Nr licencji GK.6642.360.2019
z dnia 4.03.2019 r.

7-102/RIVa

7-442/R

granica terenu objętego planem

Przewodniczący
Rady Miasta i Gminy Sanniki
Jerzy Grzegorz Jabłoński

7-242

Załącznik Nr 6

do uchwały Nr 2022/171/2022

7-51/RIVb
Rady Gminy Miasta i Gminy Sanniki

z dnia 25 maja 2022 roku.....

Obręb Krubin **skala 1 : 2 000**
Kopia mapy ewidencyjnej w postaci wektorowej
Nr licencji GK.6642.360.2019
z dnia 4.03.2019 r.


granica terenu objętego planem

Przewidywany
Rada Miasta i Gminy Sanniki
Jerzy Grzegorzewski

7-338/dr

RADA MIASTA I GMINY SANNIKI
powiat gostyniński, woj. mazowieckie
ul. Warszawska 169, 09-500 Sanniki
tel. (24) 277-78-10; fax (24) 277-78-15

Załącznik Nr 7
do uchwały Nr 249/L.I/2022
Rady Gminy Miasta i Gminy Sanniki
z dnia 25 maja 2022 roku

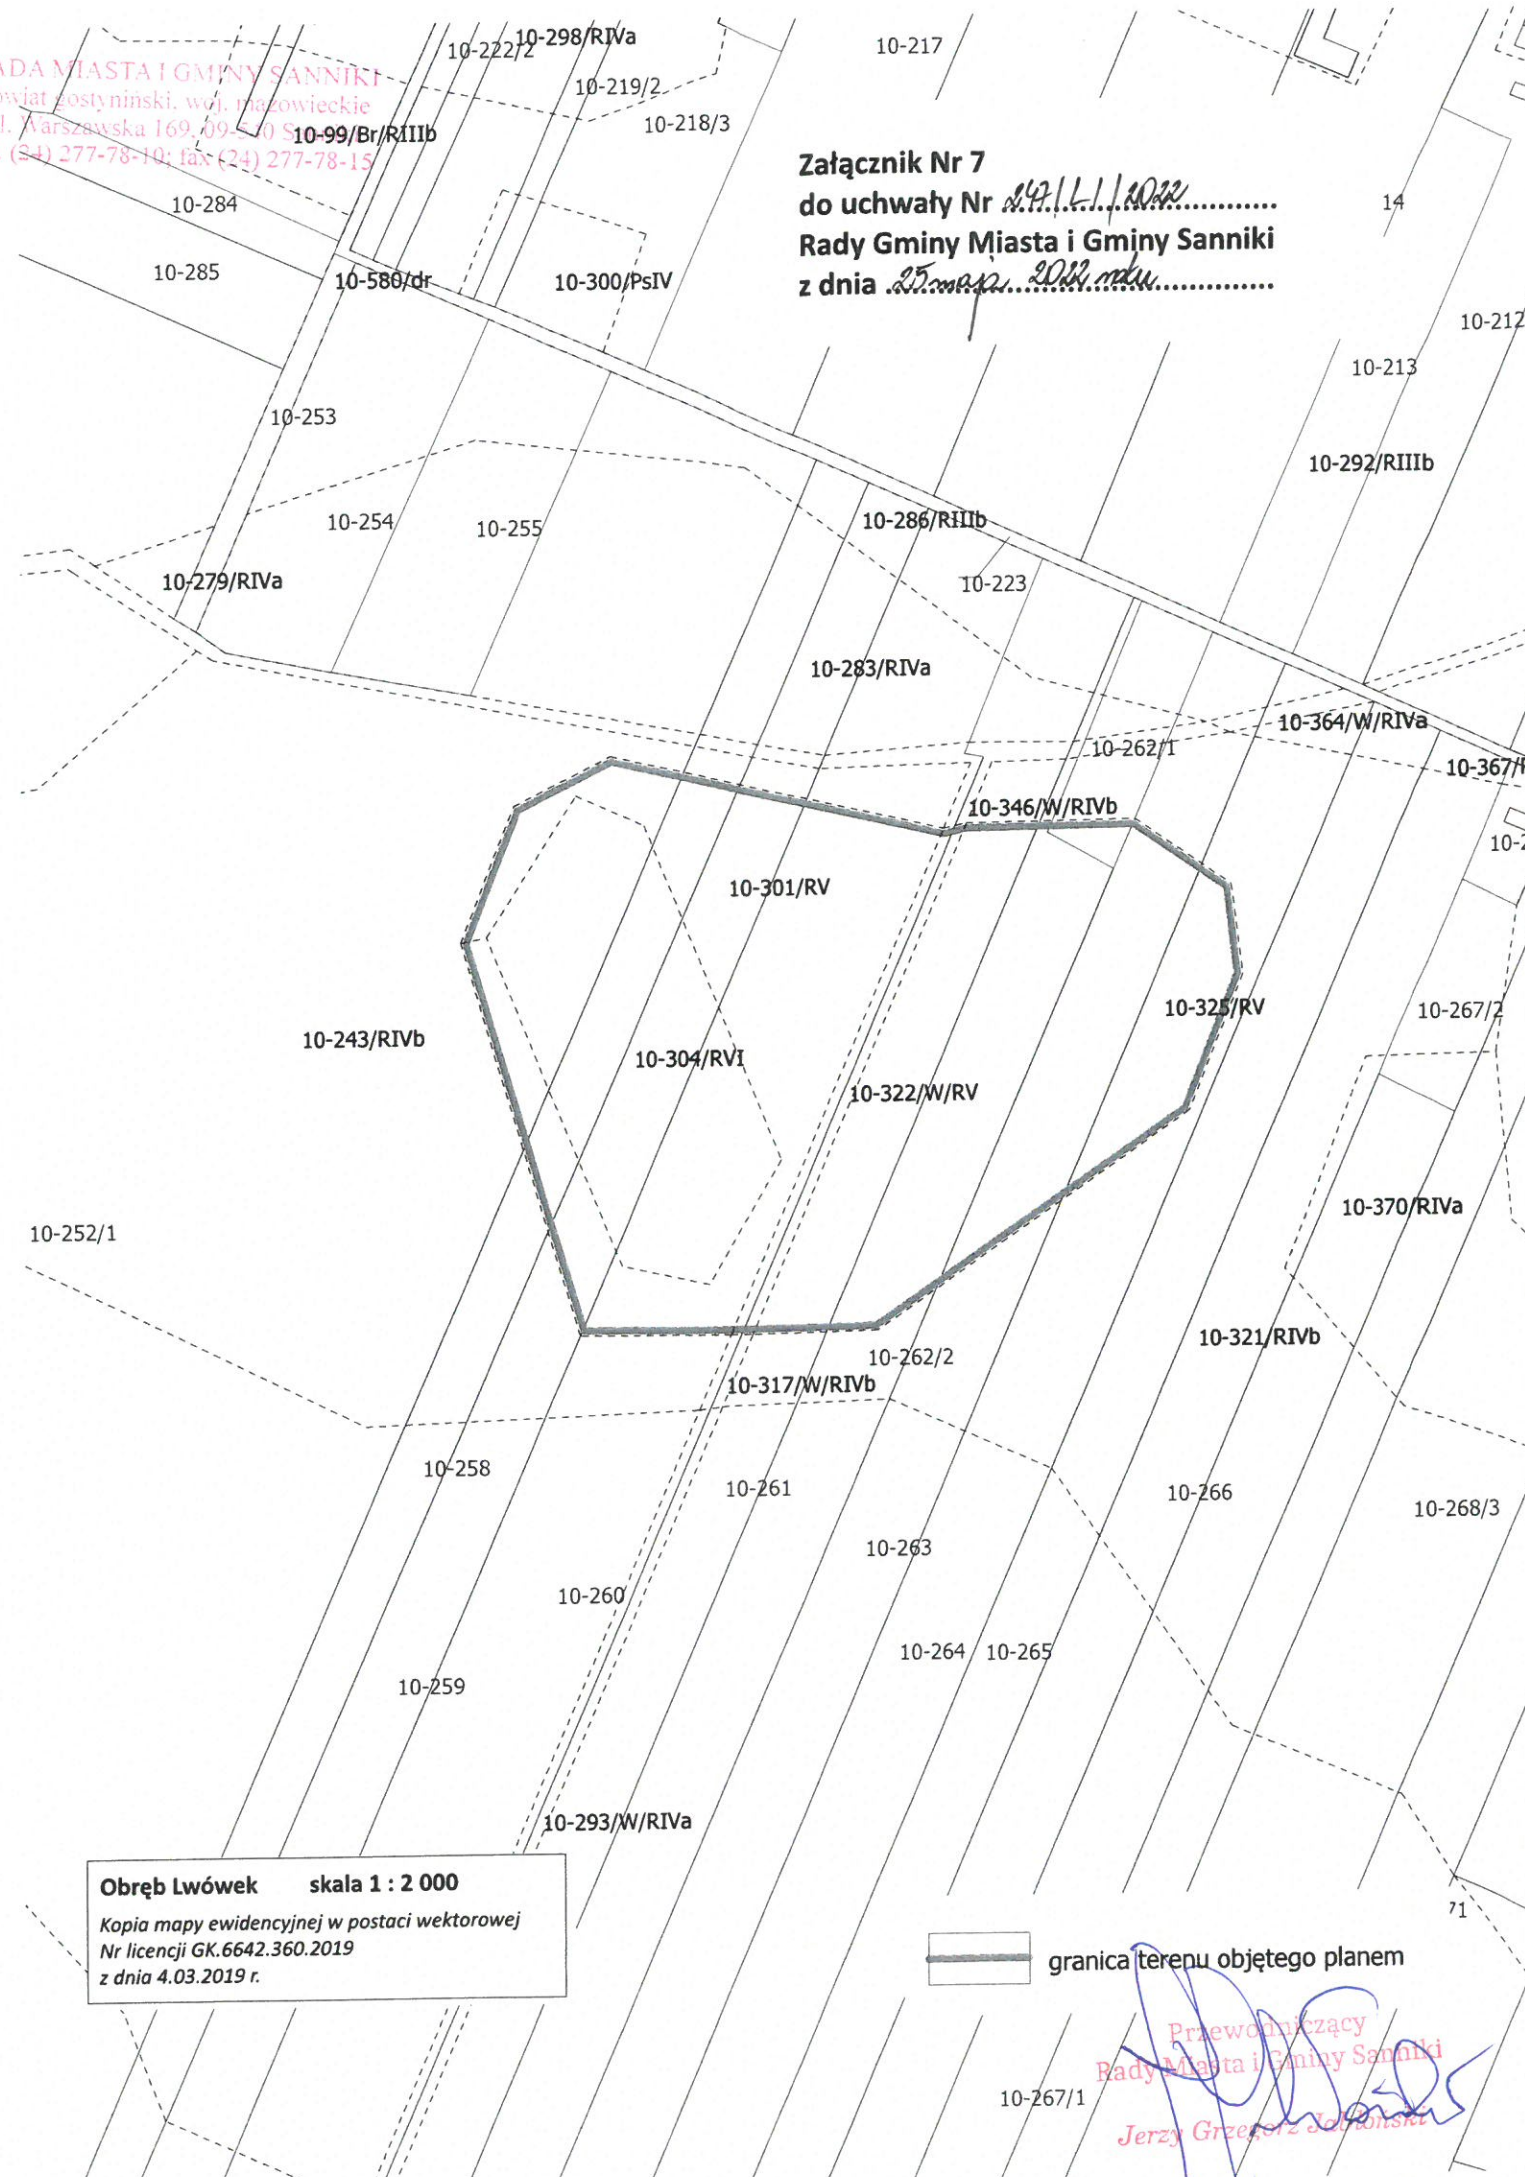


Obręb Lwówek skala 1 : 2 000
Kopia mapy ewidencyjnej w postaci wektorowej
Nr licencji GK.6642.360.2019
z dnia 4.03.2019 r.

granica terenu objętego planem

Przewodniczący
Rady Miasta i Gminy Sanniki
Jerzy Grzegorz Jolinski

RADA MIASTA I GMINY SANNIKI
powiat gostyński, woj. mazowieckie
ul. Warszawska 169, 09-540 Sanniki
tel. (24) 277-78-10; fax (24) 277-78-15

Załącznik Nr 8
do uchwały Nr 262/L/2016
Rady Gminy Miasta i Gminy Sanniki
z dnia 15 maja 2016 roku

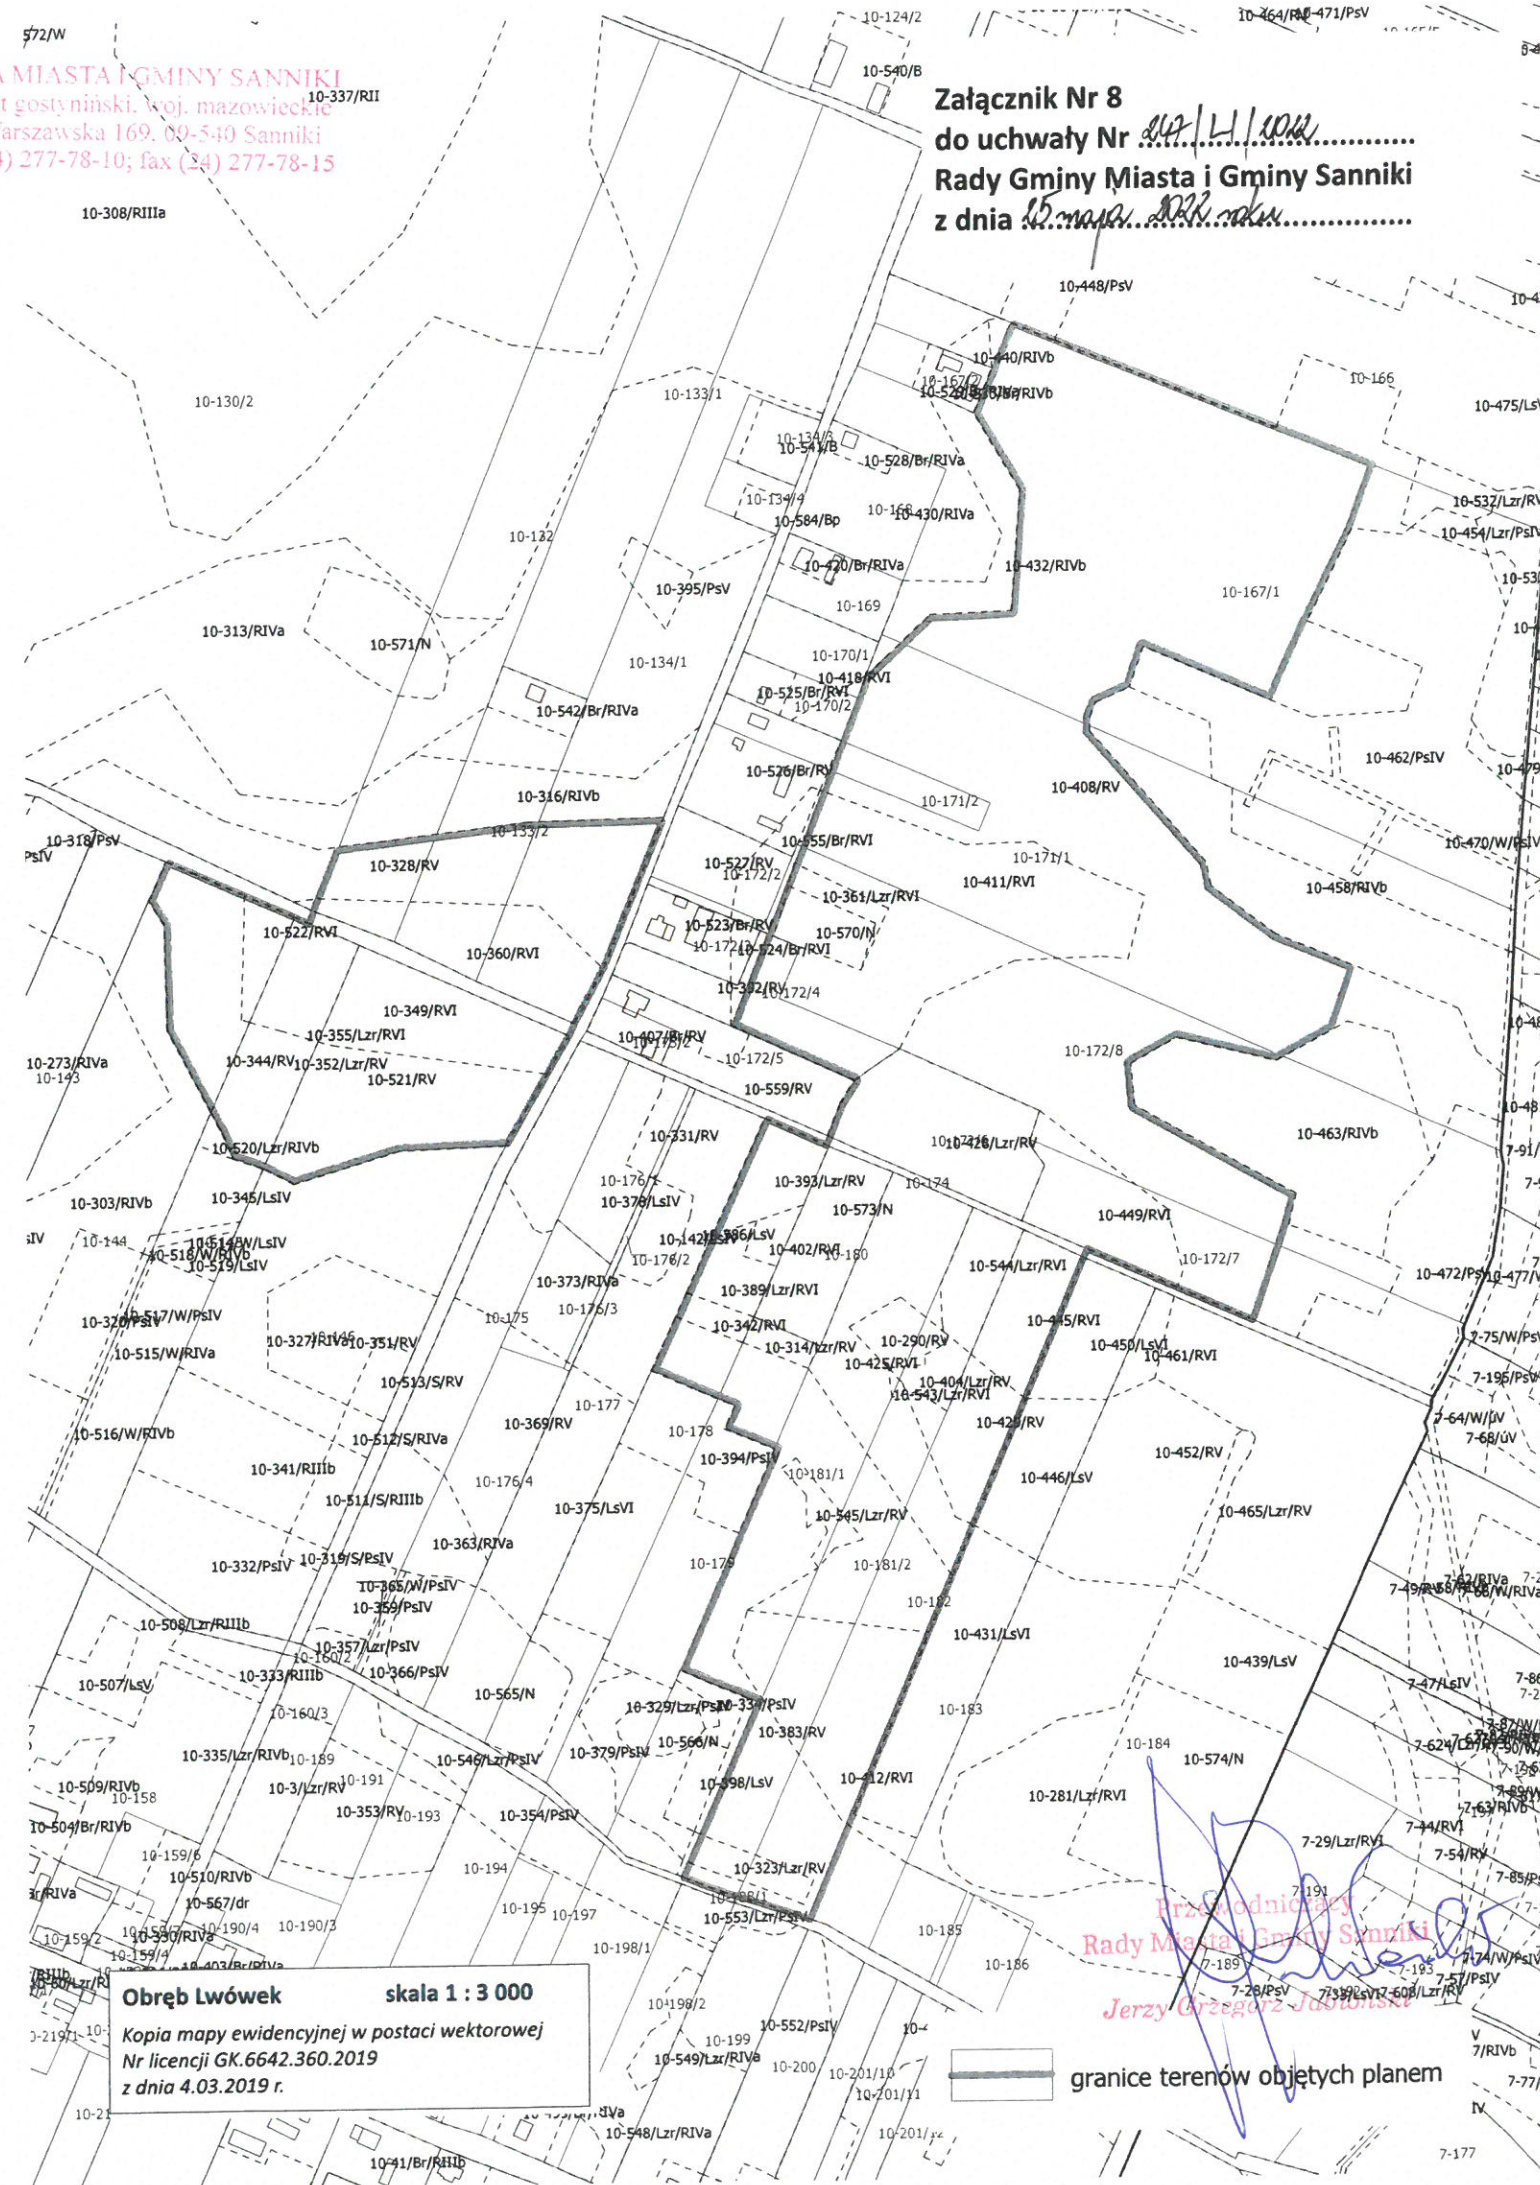

Obręb Lwówek skala 1 : 3 000

Kopia mapy ewidencyjnej w postaci wektorowej
Nr licencji GK.6642.360.2019
z dnia 4.03.2019 r.

granicę terenów objętych planem

Przewodniczący
Rady Miasta i Gminy Sanniki
Jerzy Grzegorz Justowski